

OSIEDLE BLUSZCZOWA

LOKAL NR 32




RESIDENCE
BUDOWNICTWO

INWESTOR:

RESIDENCE - BUDOWNICTWO
MAREK SUSZEK SP. KOMANDYTOWA
UL. TURYSTYCZNA 9P, 20-207 LUBLIN


BIURO SPRZEDAŻY:

ul. Lubartowska 72A, 20-094 Lublin
tel. 5 77 003 477
@: biuro@residencelublin.pl
www.residencelublin.pl

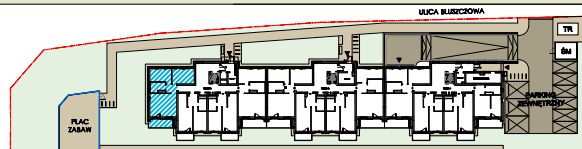

DANE LOKALU:

PARTER **POKOJE:** 3P+AK
KLATKA NR: 3 **POWIERZCHNIA:** 64,64m²

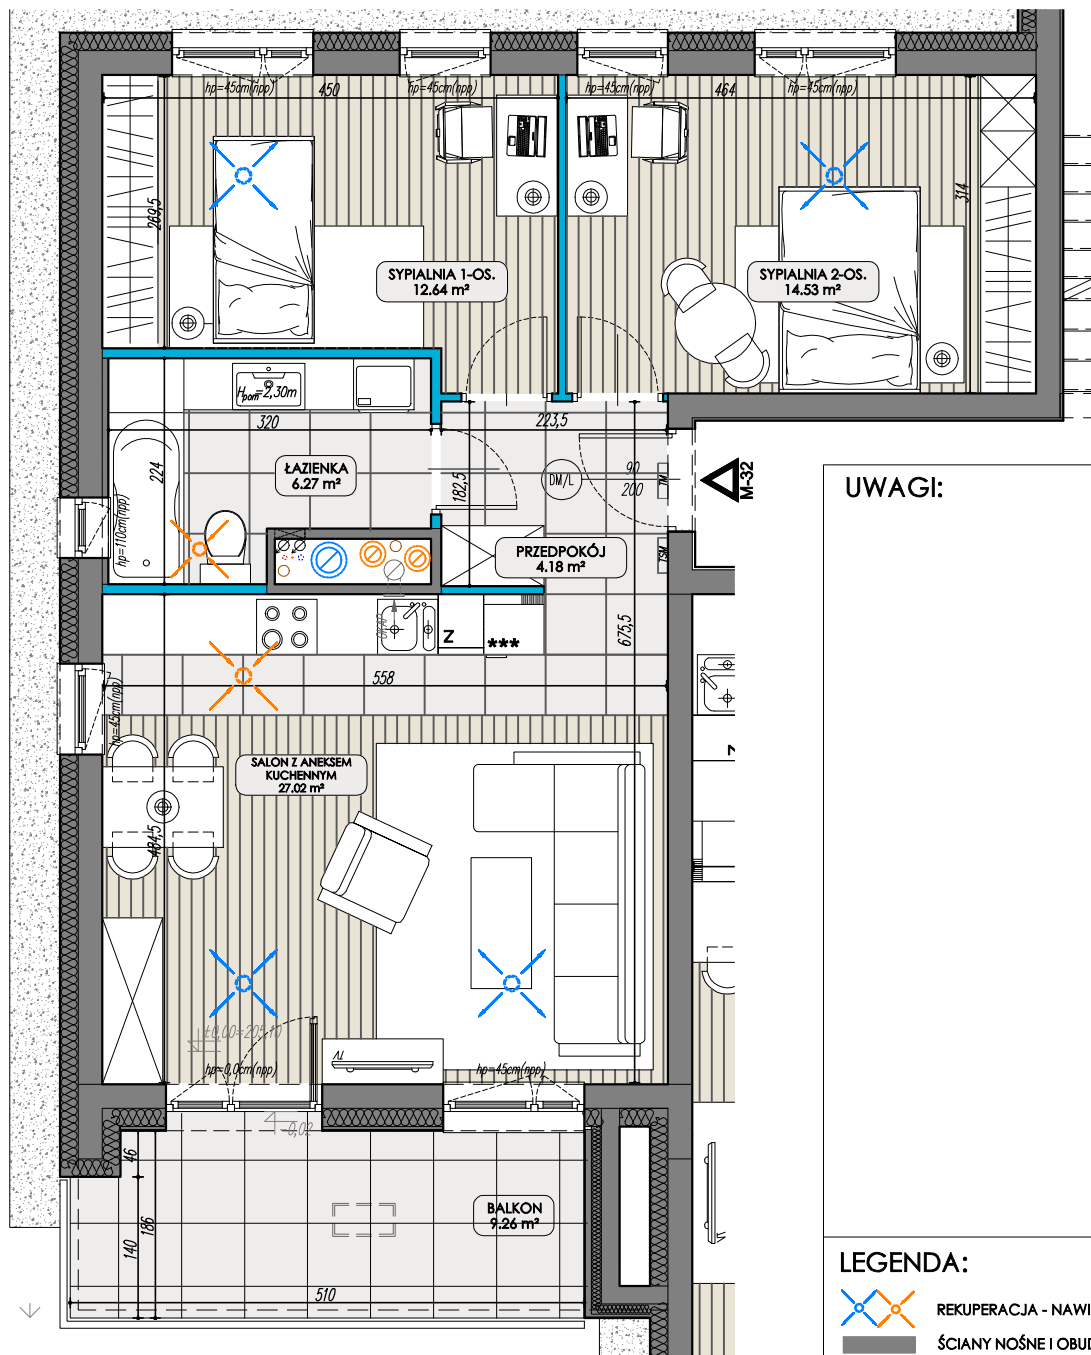

UWAGI:

LEGENDA:

- REKUPERACJA - NAWIEW I WYWIEW
- ŚCIANY NOŚNE I OBUJĘTY PIONÓW
- ŚCIANY DZIAŁOWE

SKALA 1:75



- Wymiary pomieszczeń, lokalizacje przyborów sanitarnych, urządzeń elektrycznych, wielkość i lokalizacja grzejników IP - podano zgodnie z projektem wykonawczym. Mogą wystąpić niewielkie różnice wymiarów i usytuowania elementów, powstałe w trakcie realizacji prac budowlanych. Podane wymiary są wymiarami w świetle pionowych przegród (ścian) w stanie wykończonym.
- Powierzchnia użytkowa lokalu jest określona na podstawie Rozporządzenia Ministra Rozwoju z dn. 11.09.2020 r. w sprawie szczegółowego zakresu i formy projektu budowlanego (Dz.U. z 2020 r. poz. 1609) zgodnie z zasadami opisanymi w polskiej normie PN-ISO 9836:1997.

Biuro projektowe:

AUTORSKIE
STUDIO
ARCHITEKTURY

www.asa-architekt.eu