

OSIEDLE BLUSZCZOWA

LOKAL NR 33




RESIDENCE
BUDOWNICTWO

INWESTOR:

RESIDENCE-BUDOWNICTWO
MAREK SUSZEK SP. KOMANDYTOWA
UL. TURYSTYCZNA 9P, 20-207 LUBLIN

BIURO SPRZEDAŻY:

ul. Lubartowska 72A, 20-094 Lublin
tel. 5 7 7 0 0 3 4 7 7
@: biuro@residencelublin.pl
www.residencelublin.pl

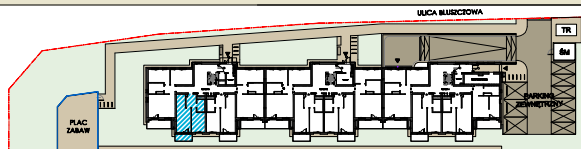

DANE LOKALU:

PARTER POKOJE: 2P+AK
KLATKA NR: 3 POWIERZCHNIA: 43,17 M²

LEGENDA:



REKUPERCJA - NAWIEW I WYWIEW



ŚCIANY NOŚNE I OBUJOWY PIONÓW




ŚCIANY DZIAŁOWE

SKALA 1:75



UWAGI:

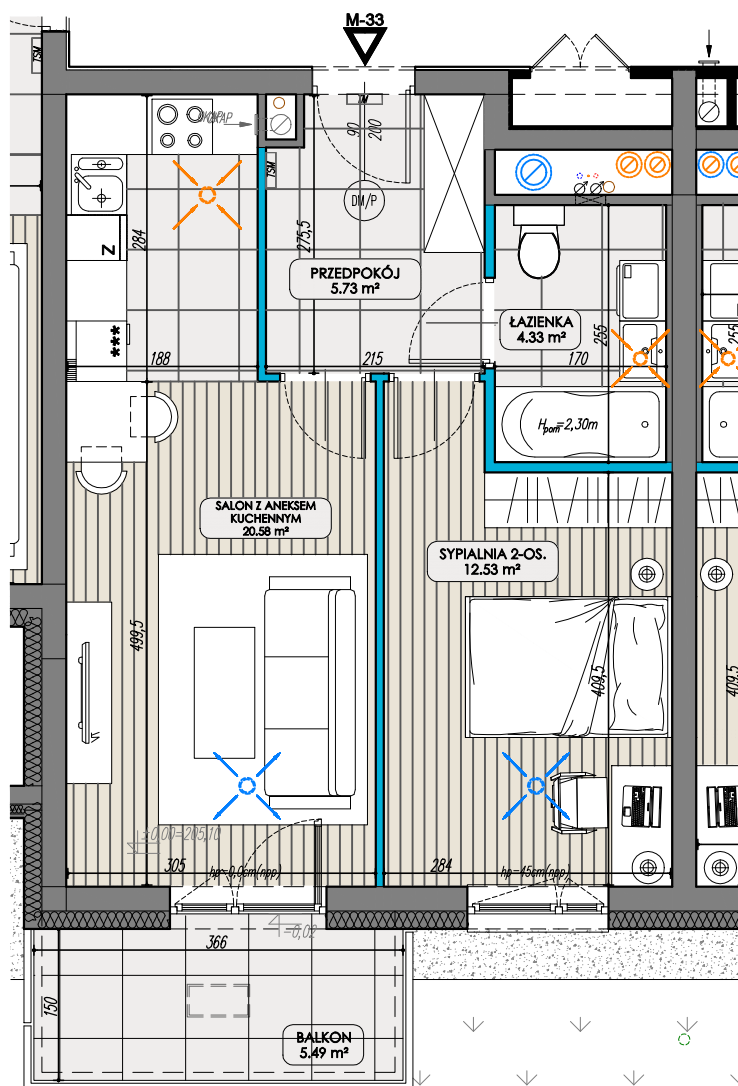

1. Wymiary pomieszczeń, lokalizacje przyborów sanitarnych, urządzeń elektrycznych, wielkość i lokalizacja grzejników IP - podano zgodnie z projektem wykonawczym. Mogą wystąpić niewielkie różnice wymiarów i usytuowania elementów, powstałe w trakcie realizacji prac budowlanych. Podane wymiary są wymiarami w świetle pionowych przegród (ścian) w stanie wykończonym.
2. Powierzchnia użytkowa lokalu jest określona na podstawie Rozporządzenia Ministra Rozwoju z dn. 11.09.2020 r. w sprawie szczegółowego zakresu i formy projektu budowlanego (Dz.U. z 2020 r. poz. 1609) zgodnie z zasadami opisanymi w polskiej normie PN-ISO 9836:1997.

Biuro projektowe:

AUTORSKIE
STUDIO
ARCHITEKTURY

www.asa-architekci.eu